




begane grond

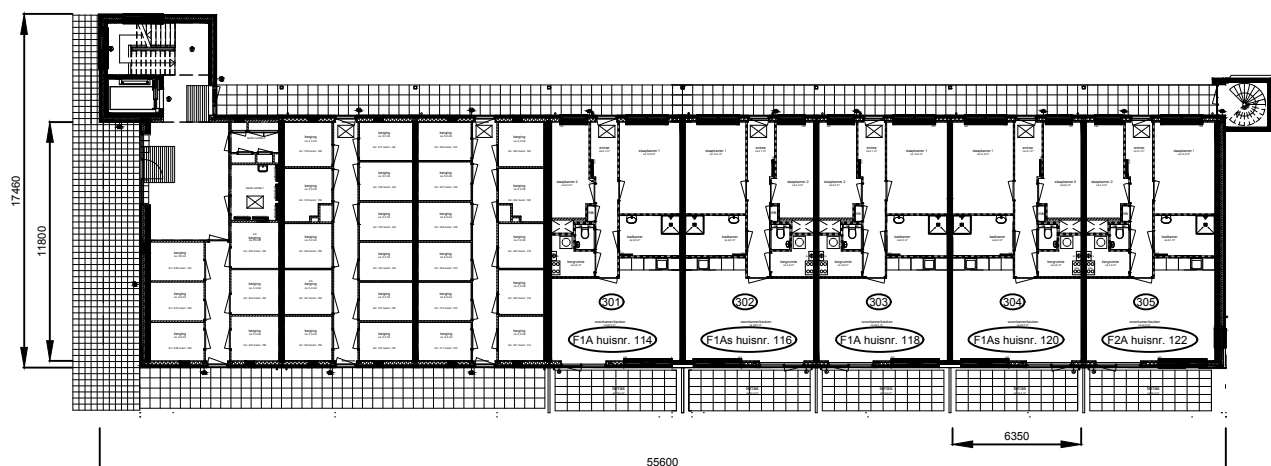


2e verdieping

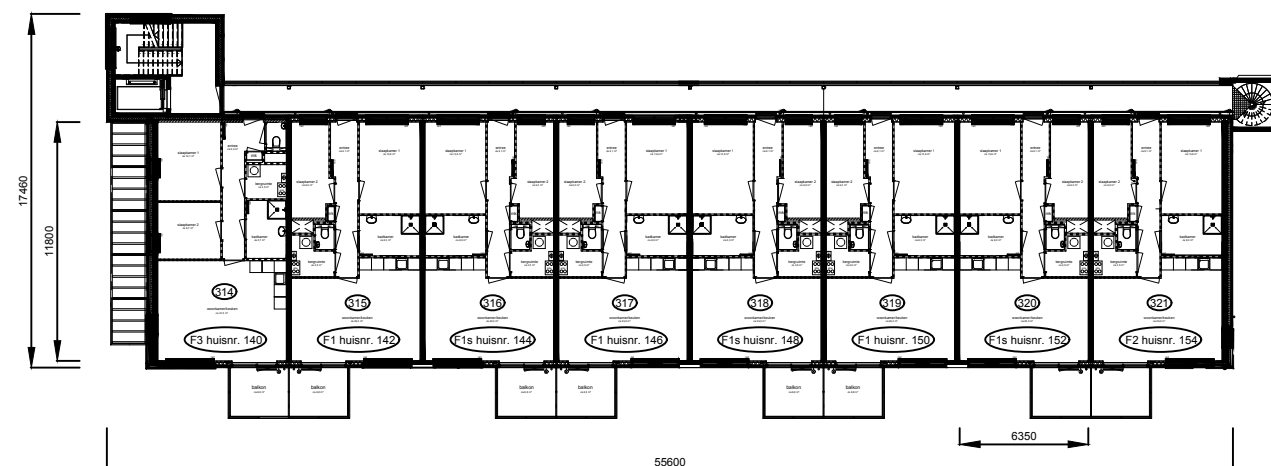

1e verdieping

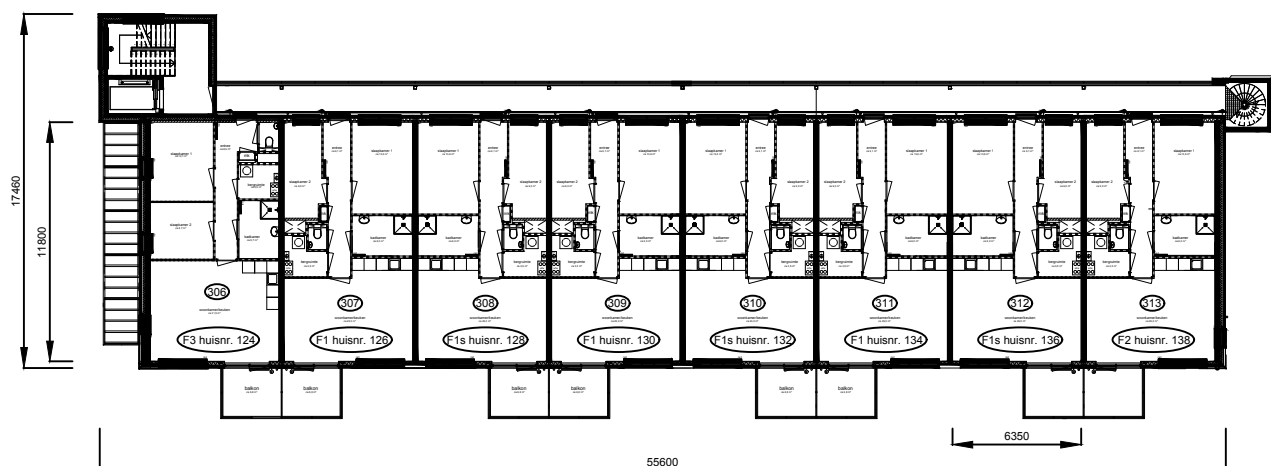

3e verdieping

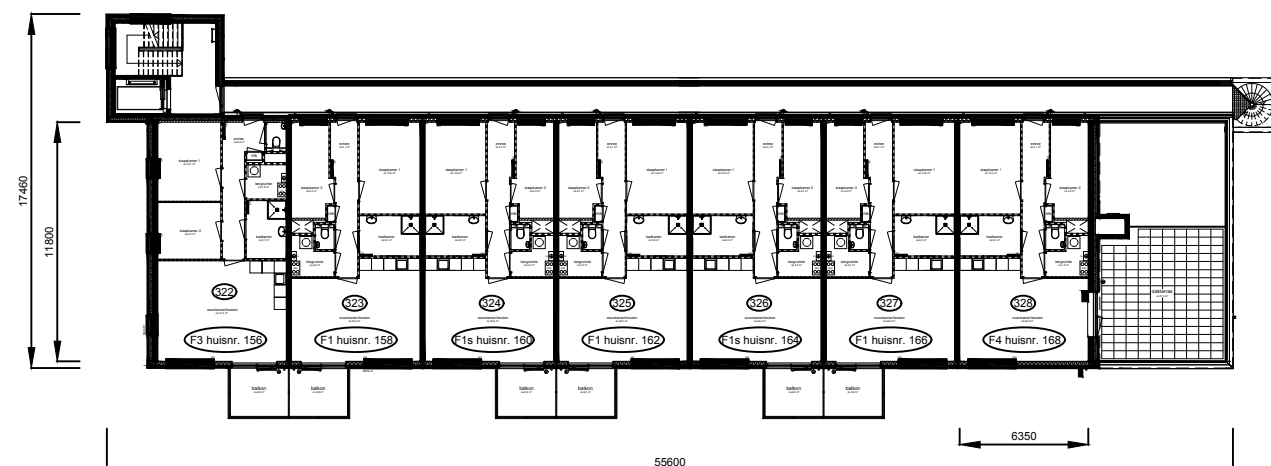

28 appartementen Engelse tuin - Buxushaag 2216AE Voorhout -

Begane grond				1e verdieping				2e verdieping				3e verdieping			
Bouwnr.	Type	Huisnr.	WWS-pnt.	Bouwnr.	Type	Huisnr.	WWS-pnt.	Bouwnr.	Type	Huisnr.	WWS-pnt.	Bouwnr.	Type	Huisnr.	WWS-pnt.
301	F1A	114	164	306	F3	124	164	314	F3	140	164	322	F3	156	164
302	F1As	116	164	307	F1	126	164	315	F1	142	164	323	F1	158	164
303	F1A	118	164	308	F1s	128	164	316	F1s	144	164	324	F1s	160	164
304	F1As	120	164	309	F1	130	164	317	F1	146	164	325	F1	162	164
305	F2A	122	164	310	F1s	132	164	318	F1s	148	164	326	F1s	164	164
				311	F1	134	164	319	F1	150	164	327	F1	166	164
				312	F1s	136	164	320	F1s	152	164	328	F4	168	166
				313	F2	138	164	321	F2	154	164				



Hoofdstraat 10
2171AT Sassenheim
Tel.: 0252-241010

Formaat: A3	Project: 087-Engelse tuin	Datum: 30-8-2018	Schaal: 1:400
Omschrijving: 28 app. Teylingerdreef-Voorhout Plattegrond alle verdiepingen (Buxushaag 2216AE Voorhout)		Datum gewijzigd:-.....-.....	Tekeningnummer: AHL300818-05
Getekend door: Ing. G.H. Lutjeboer			